




FACHADA NORTE

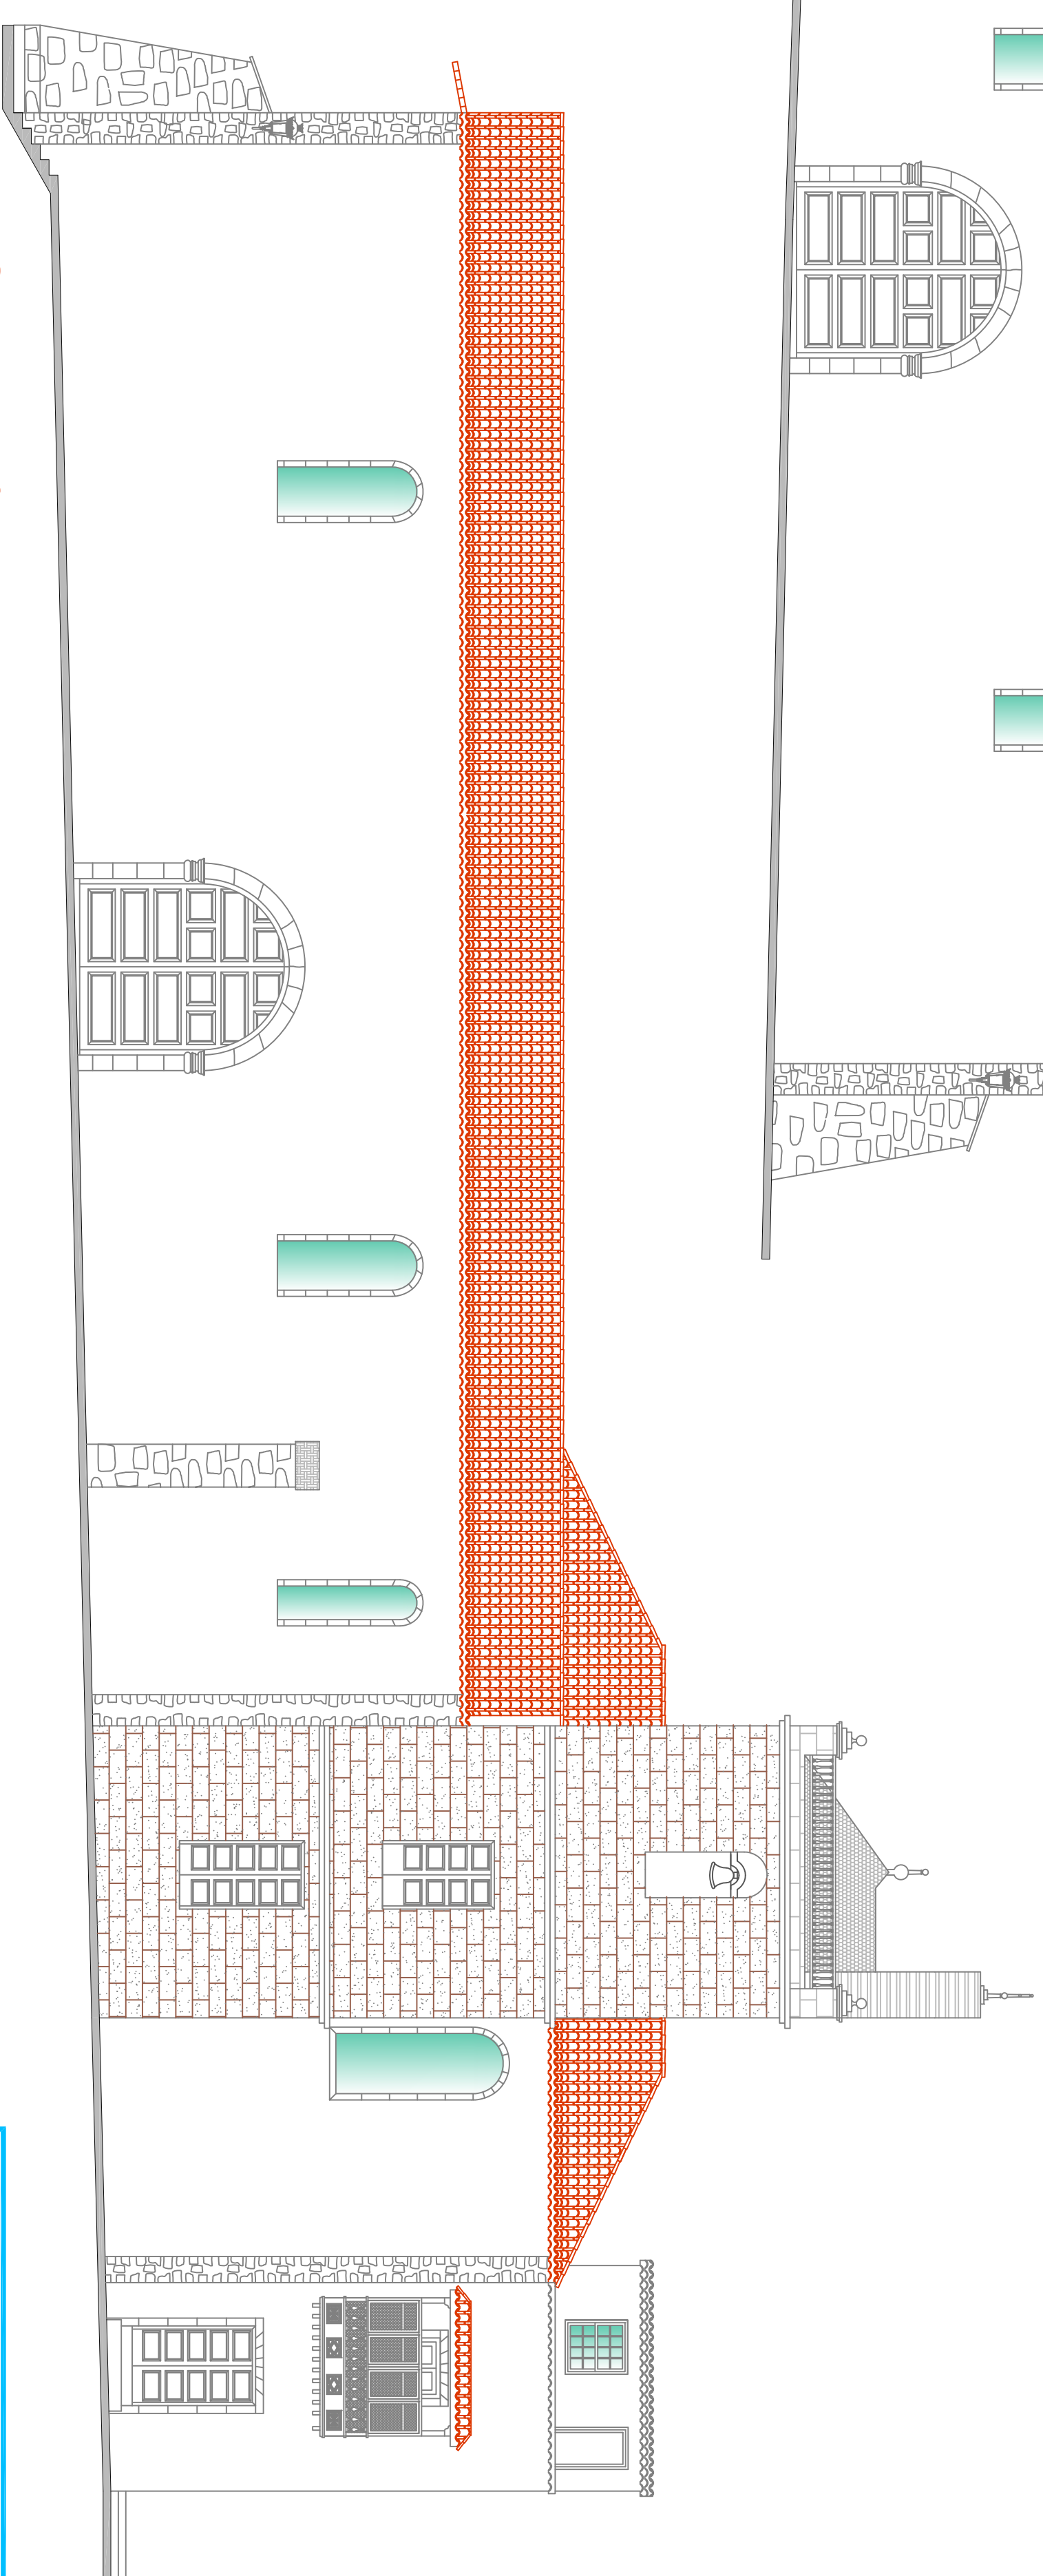

FACHADA SUR

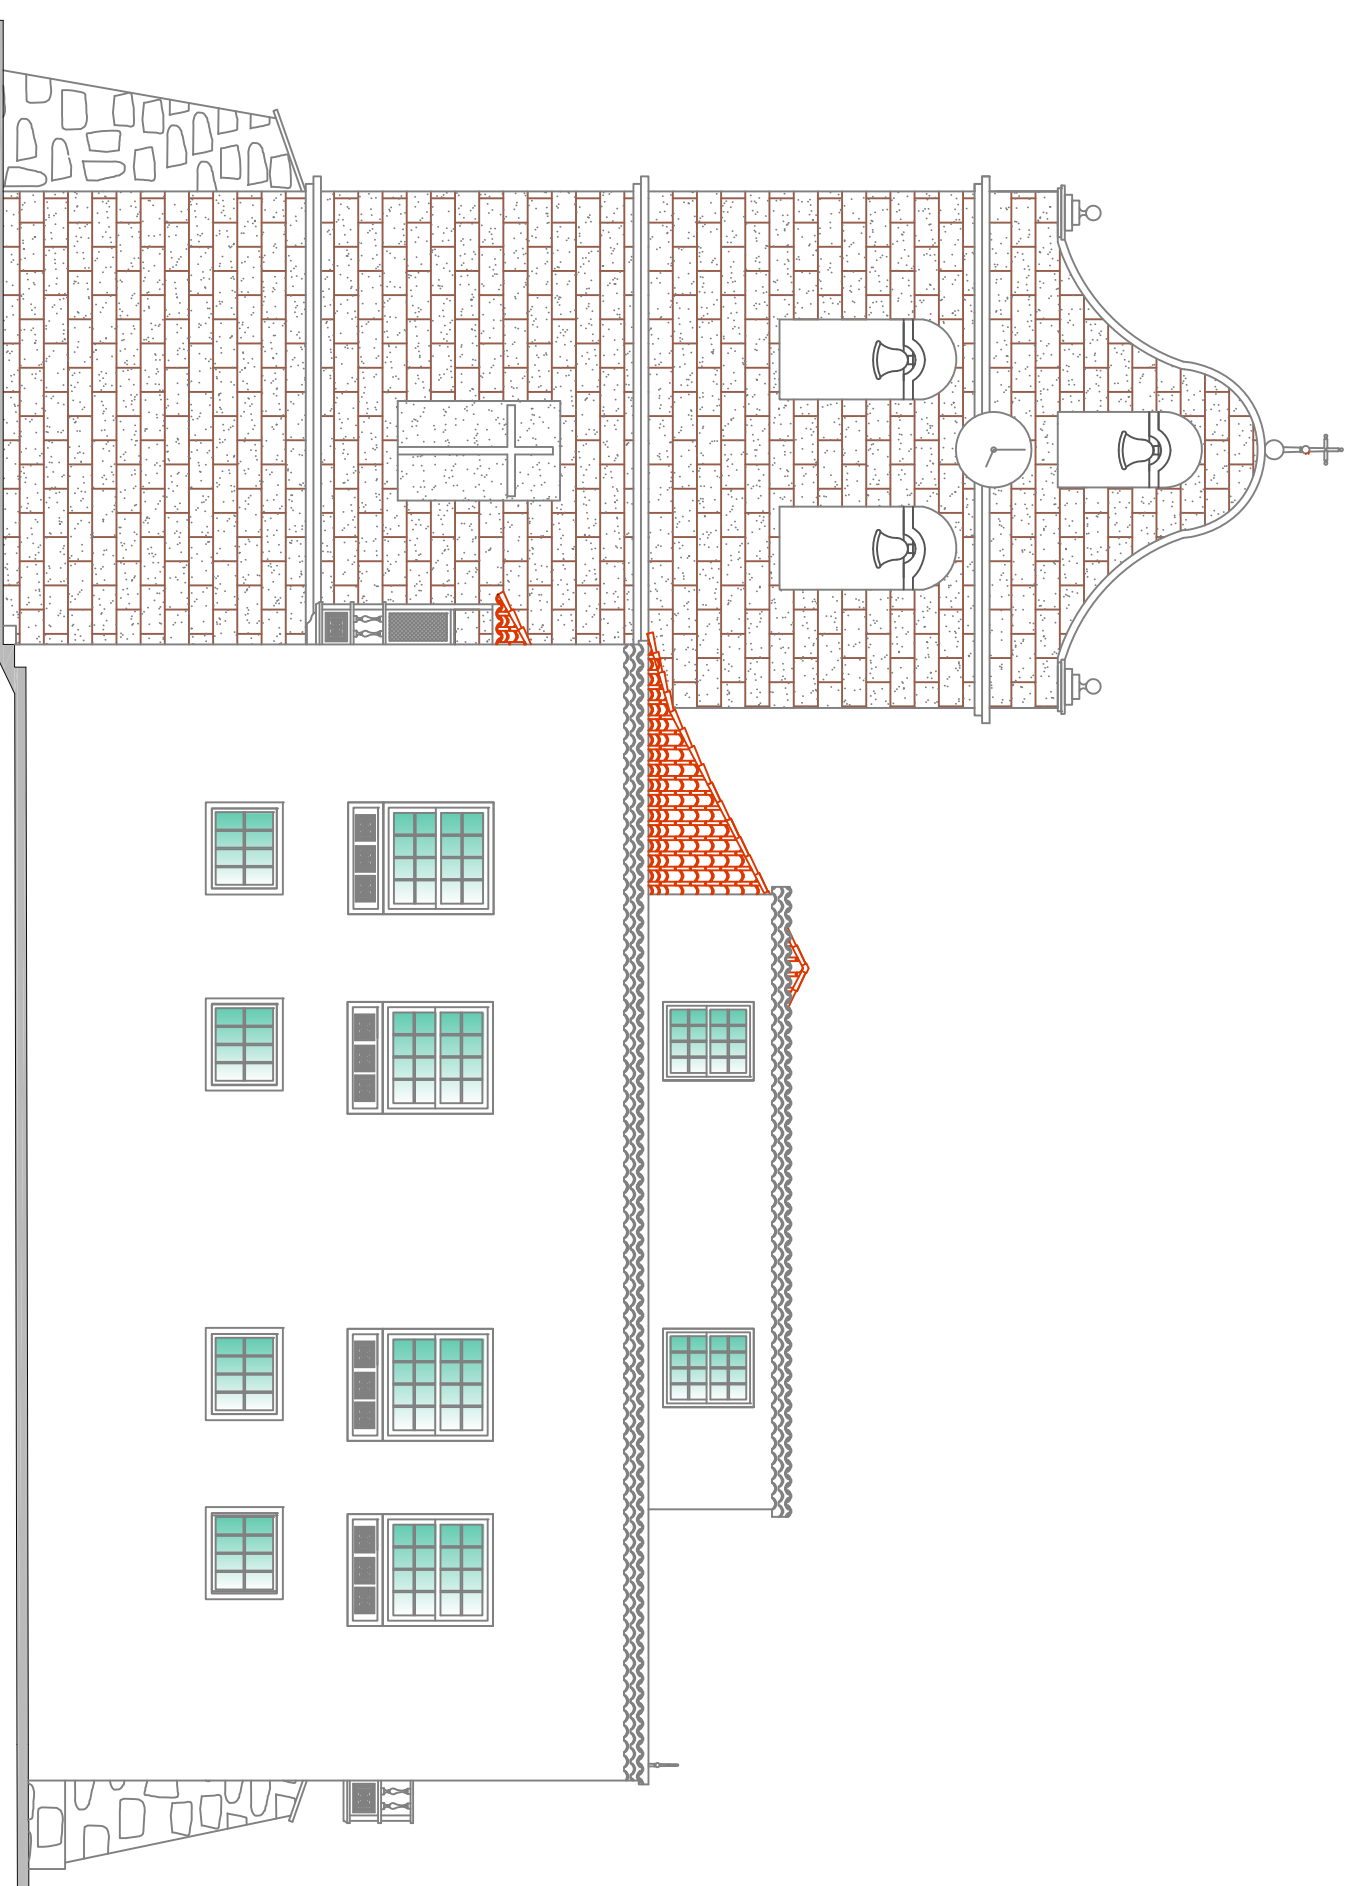

FACHADA ESTE

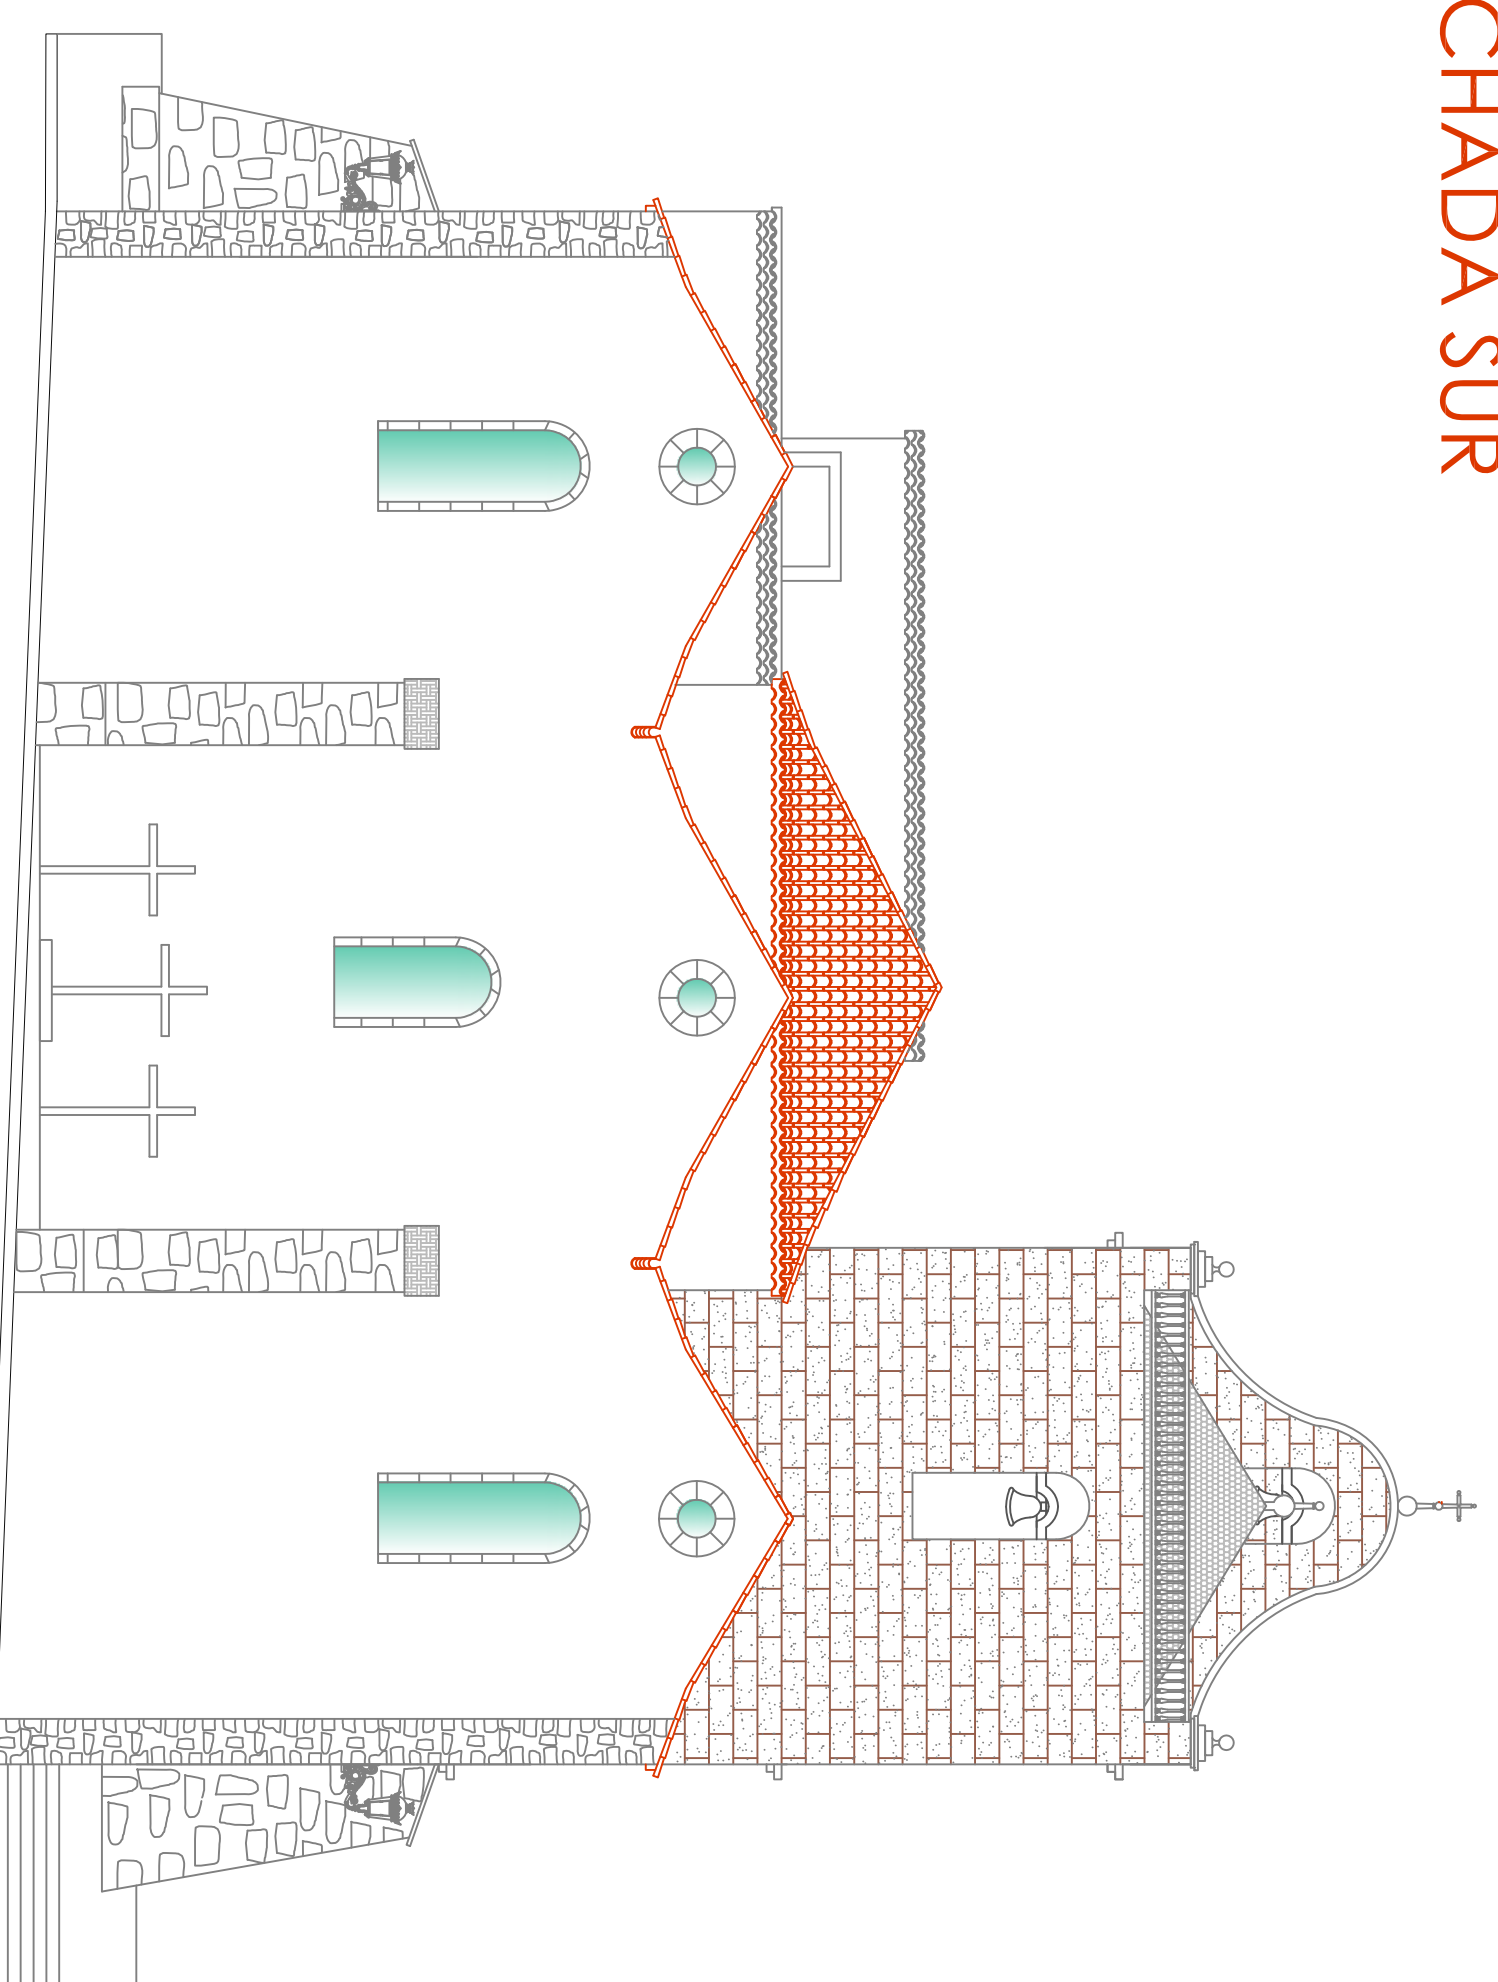

FACHADA OESTE

PROYECTO DE:  
 RESTAURACIÓN DE LA CUBIERTA  
 DE LA PARROQUIA MARIZ DE  
 NTRA. SEÑORA DE LOS REMEDIOS  
 LOS LLANOS DE ARIDANE

PROMOTOR:  
 PARROQUIA MARIZ  
 NTRA. SEÑORA DE LOS REMEDIOS

SITUACIÓN:  
 PLAZA DE ESPAÑA,  
 LOS LLANOS DE ARIDANE

FELIX J. CABRERA MARTIN  
 FELIX JESUS CABRERA MARTIN Arquitecto Colegiado  
 C.I.F. B-3541  
 C/TRANSVERSAL A JUAN CARLOS I, Nº5  
 38720 ST. ANDRÉS Y SAUNDERS - 570 DE LA PALMA

PLANO DE:  
**FACHADAS**

EXPEDIENTE: 004-16	FECHA: OCTUBRE 2016	ESCALA: 1/100	PLANO N.º: 4
SUSTITUYE AL:			
SUSTITUIDO POR:			