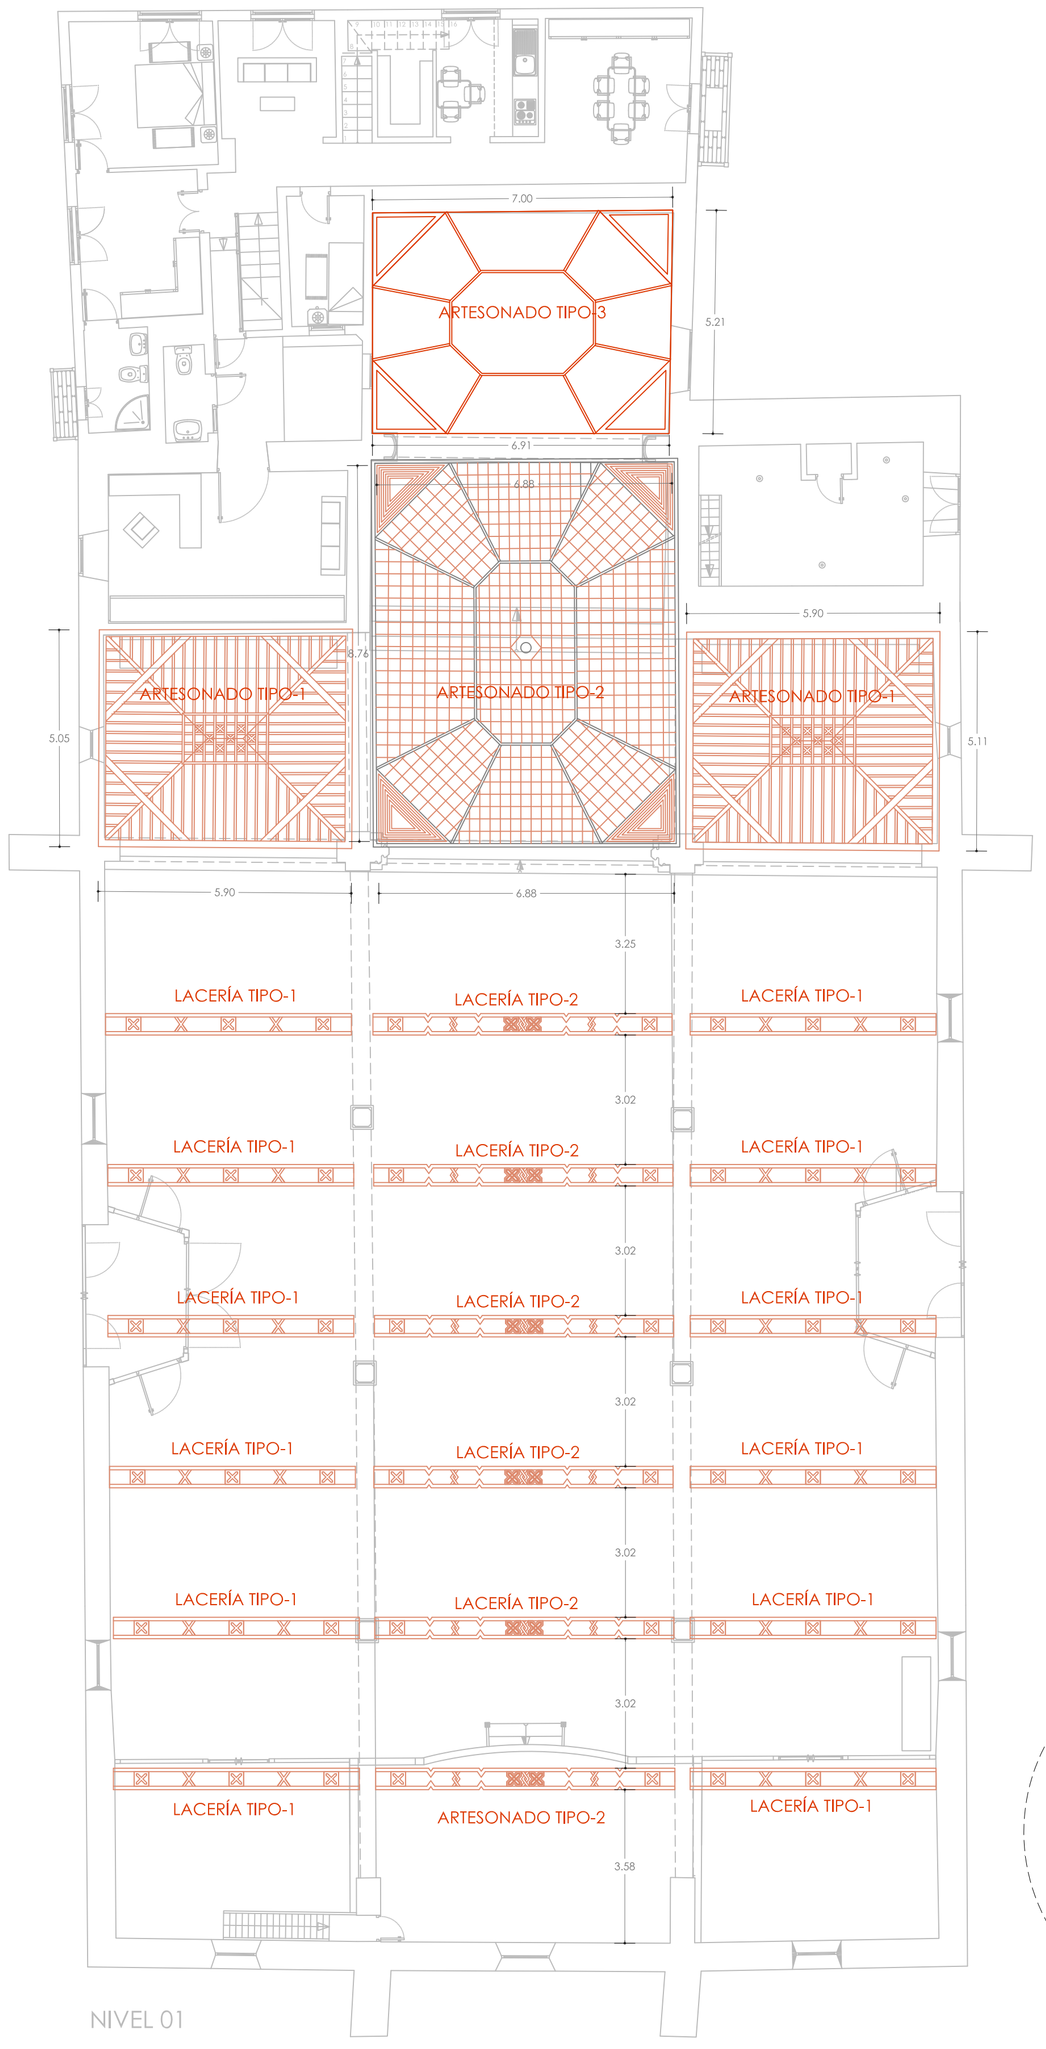

NIVEL 01

LACERÍA TIPO-1 12 Uds.

LACERÍA TIPO-2 6 Uds.

ARTESONADO TIPO-1 2 Uds.

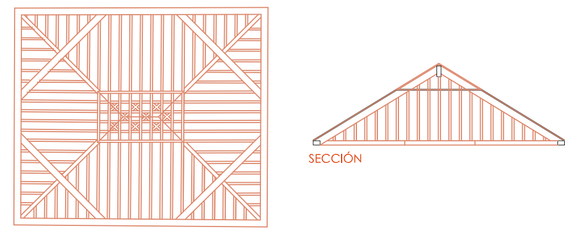

ARTESONADO TIPO-2 1 Ud.

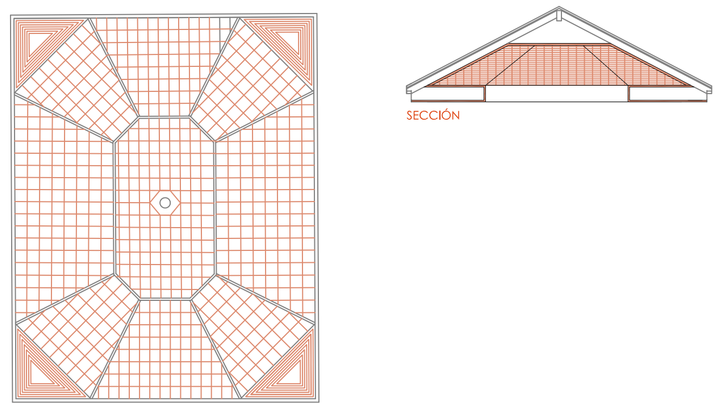

ARTESONADO TIPO-3 1 Ud.

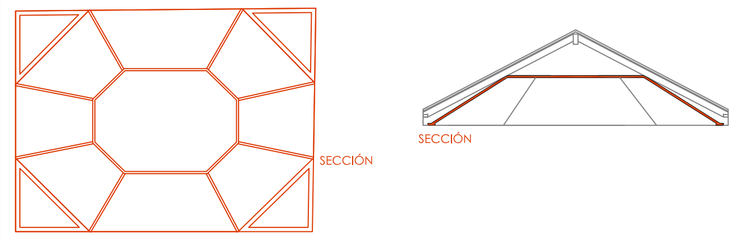

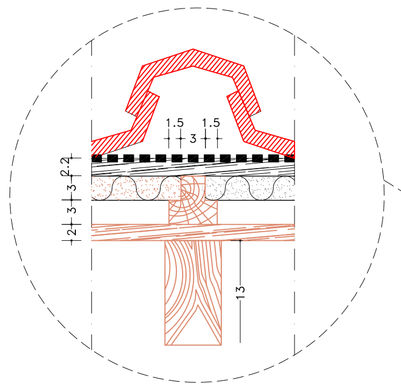

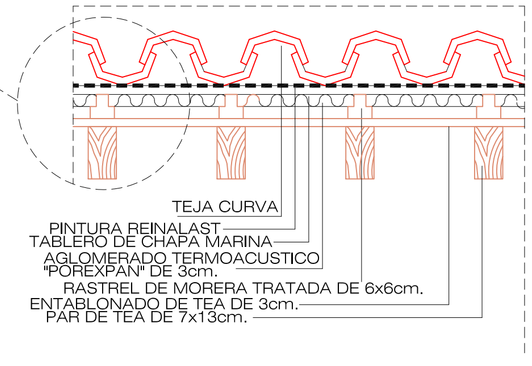

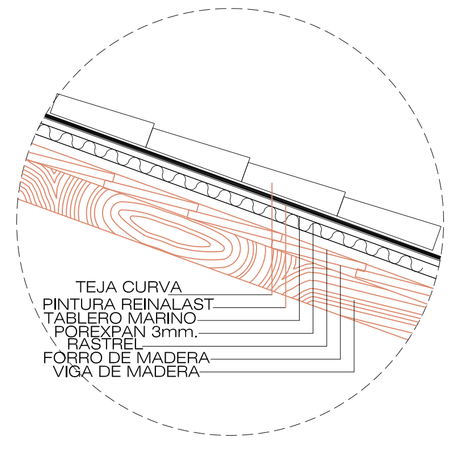

42159574E FELIX JESUS CABRERA (R: B38416053)

Firmado digitalmente por 42159574E FELIX JESUS CABRERA (R: B38416053)
Fecha: 2020.11.10 10:16:12 Z

PROYECTO DE:
RESTAURACIÓN DE LA CUBIERTA DE LA PARROQUIA MATRIZ DE NTRA. SEÑORA DE LOS REMEDIOS LOS LLANOS DE ARIDANE

PROMOTOR:
PARROQUIA MATRIZ NTRA. SEÑORA DE LOS REMEDIOS

SITUACION:
PLAZA DE ESPAÑA, LOS LLANOS DE ARIDANE

ESTUDIO DE ARQUITECTURA Y URBANISMO
FELIX J. CABRERA MARTIN
FELIX JESUS CABRERA MARTIN Arquitecto Colg.1101
C.I.F. B-38416053 Tfno. 450608 FAX. 450276
felixcabrera@telde.net
C/TRANSVERSAL A JUAN CARLOS I, Nº5
38.720 S. ANDRES Y SAUCES - S/C DE LA PALMA

PLANO DE:
ARTESONADOS

EXPEDIENTE:	FECHA:	ESCALA:
004-16	OCTUBRE 2016	1/100

SUSTITUYE AL:

SUSTITUIDO POR:

PLANO N.
3