




FACHADA NORTE

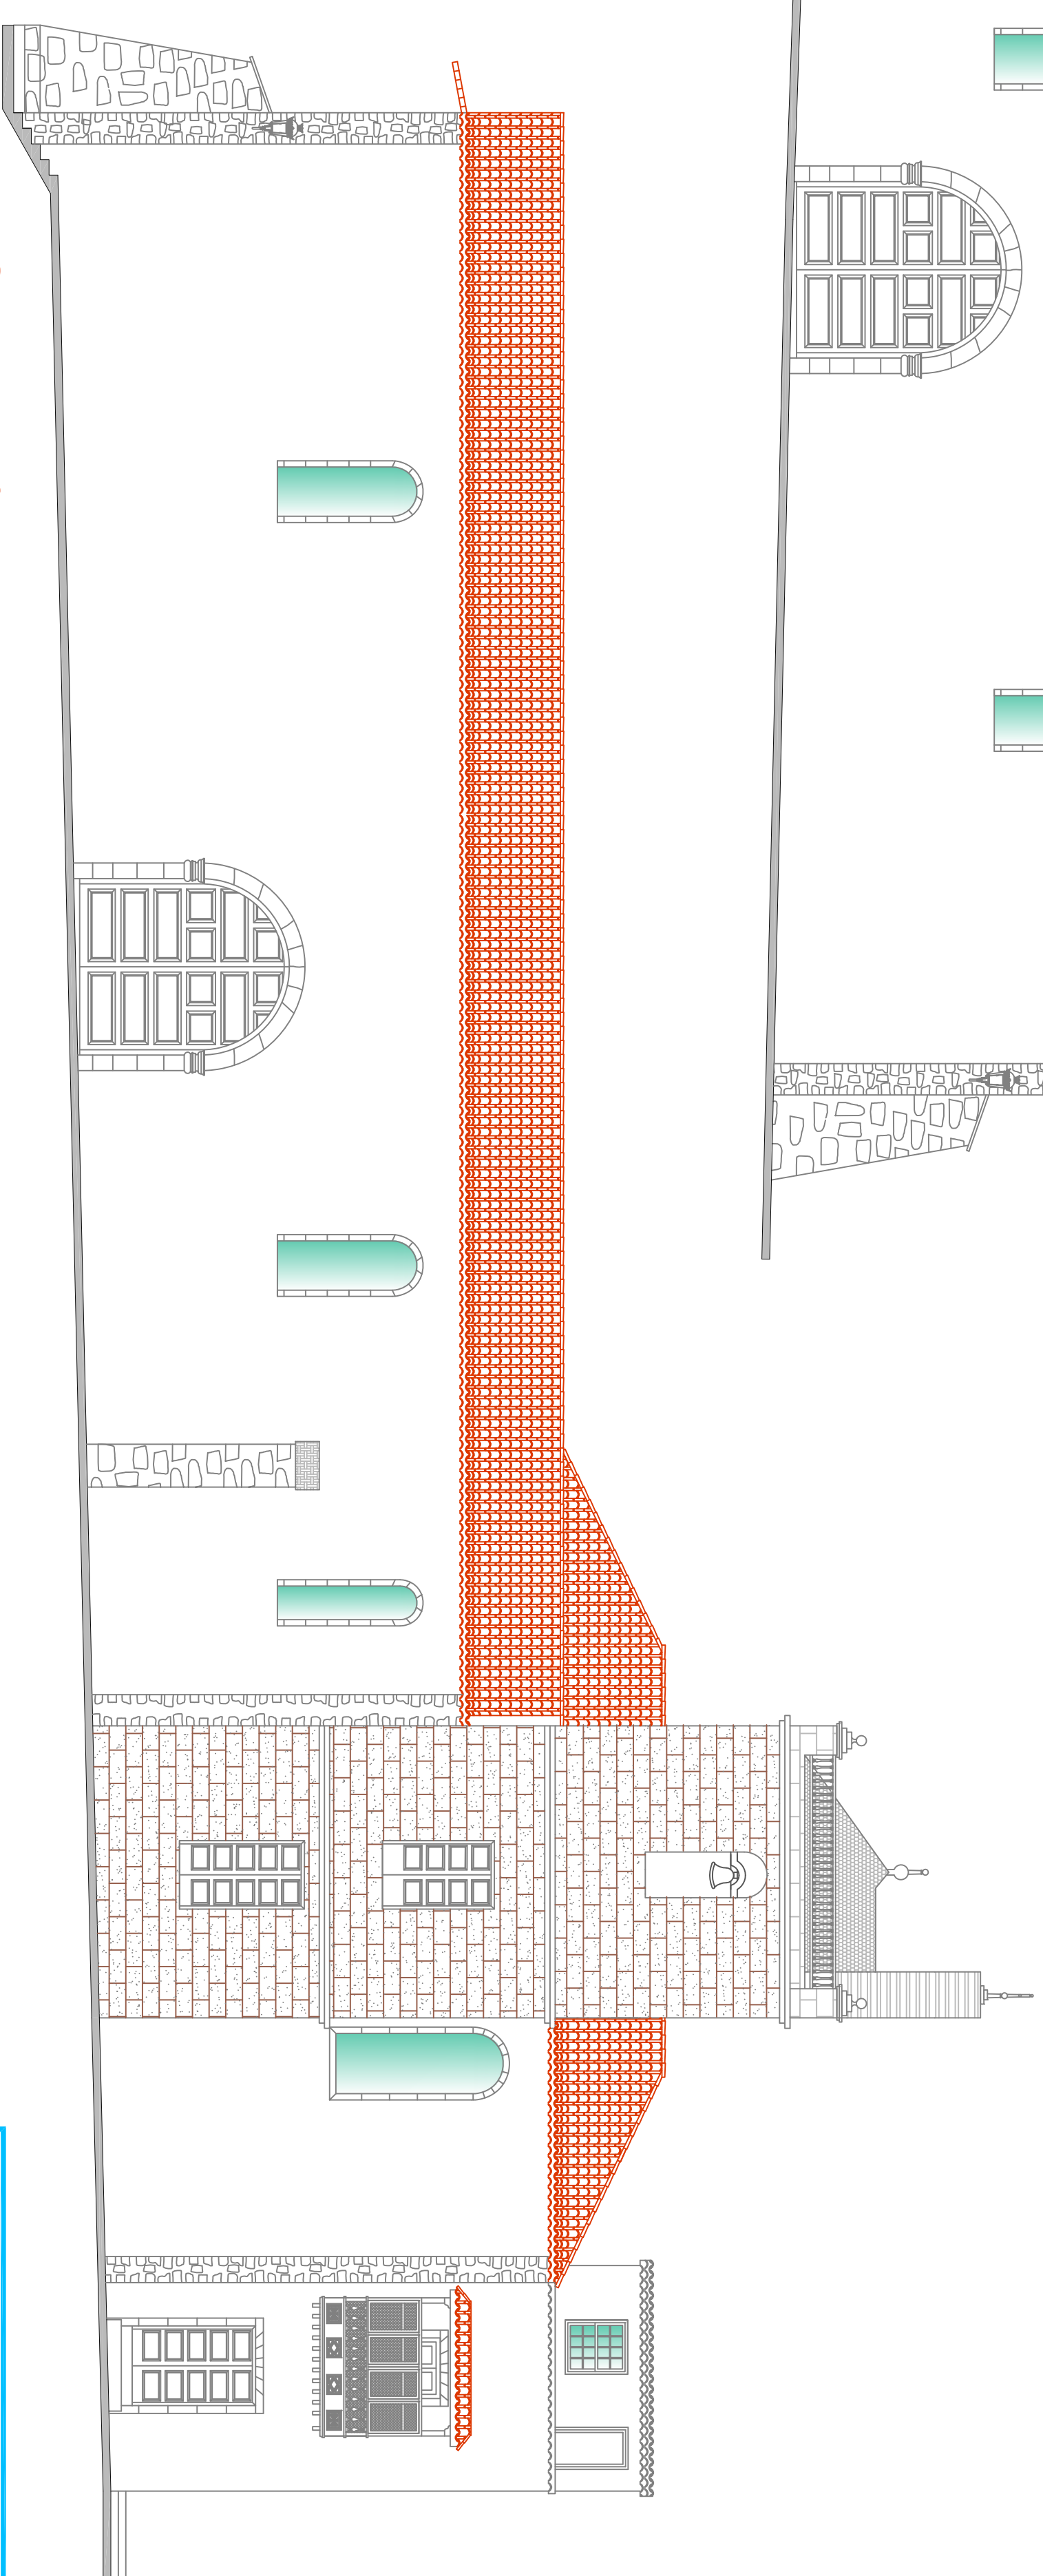

FACHADA SUR

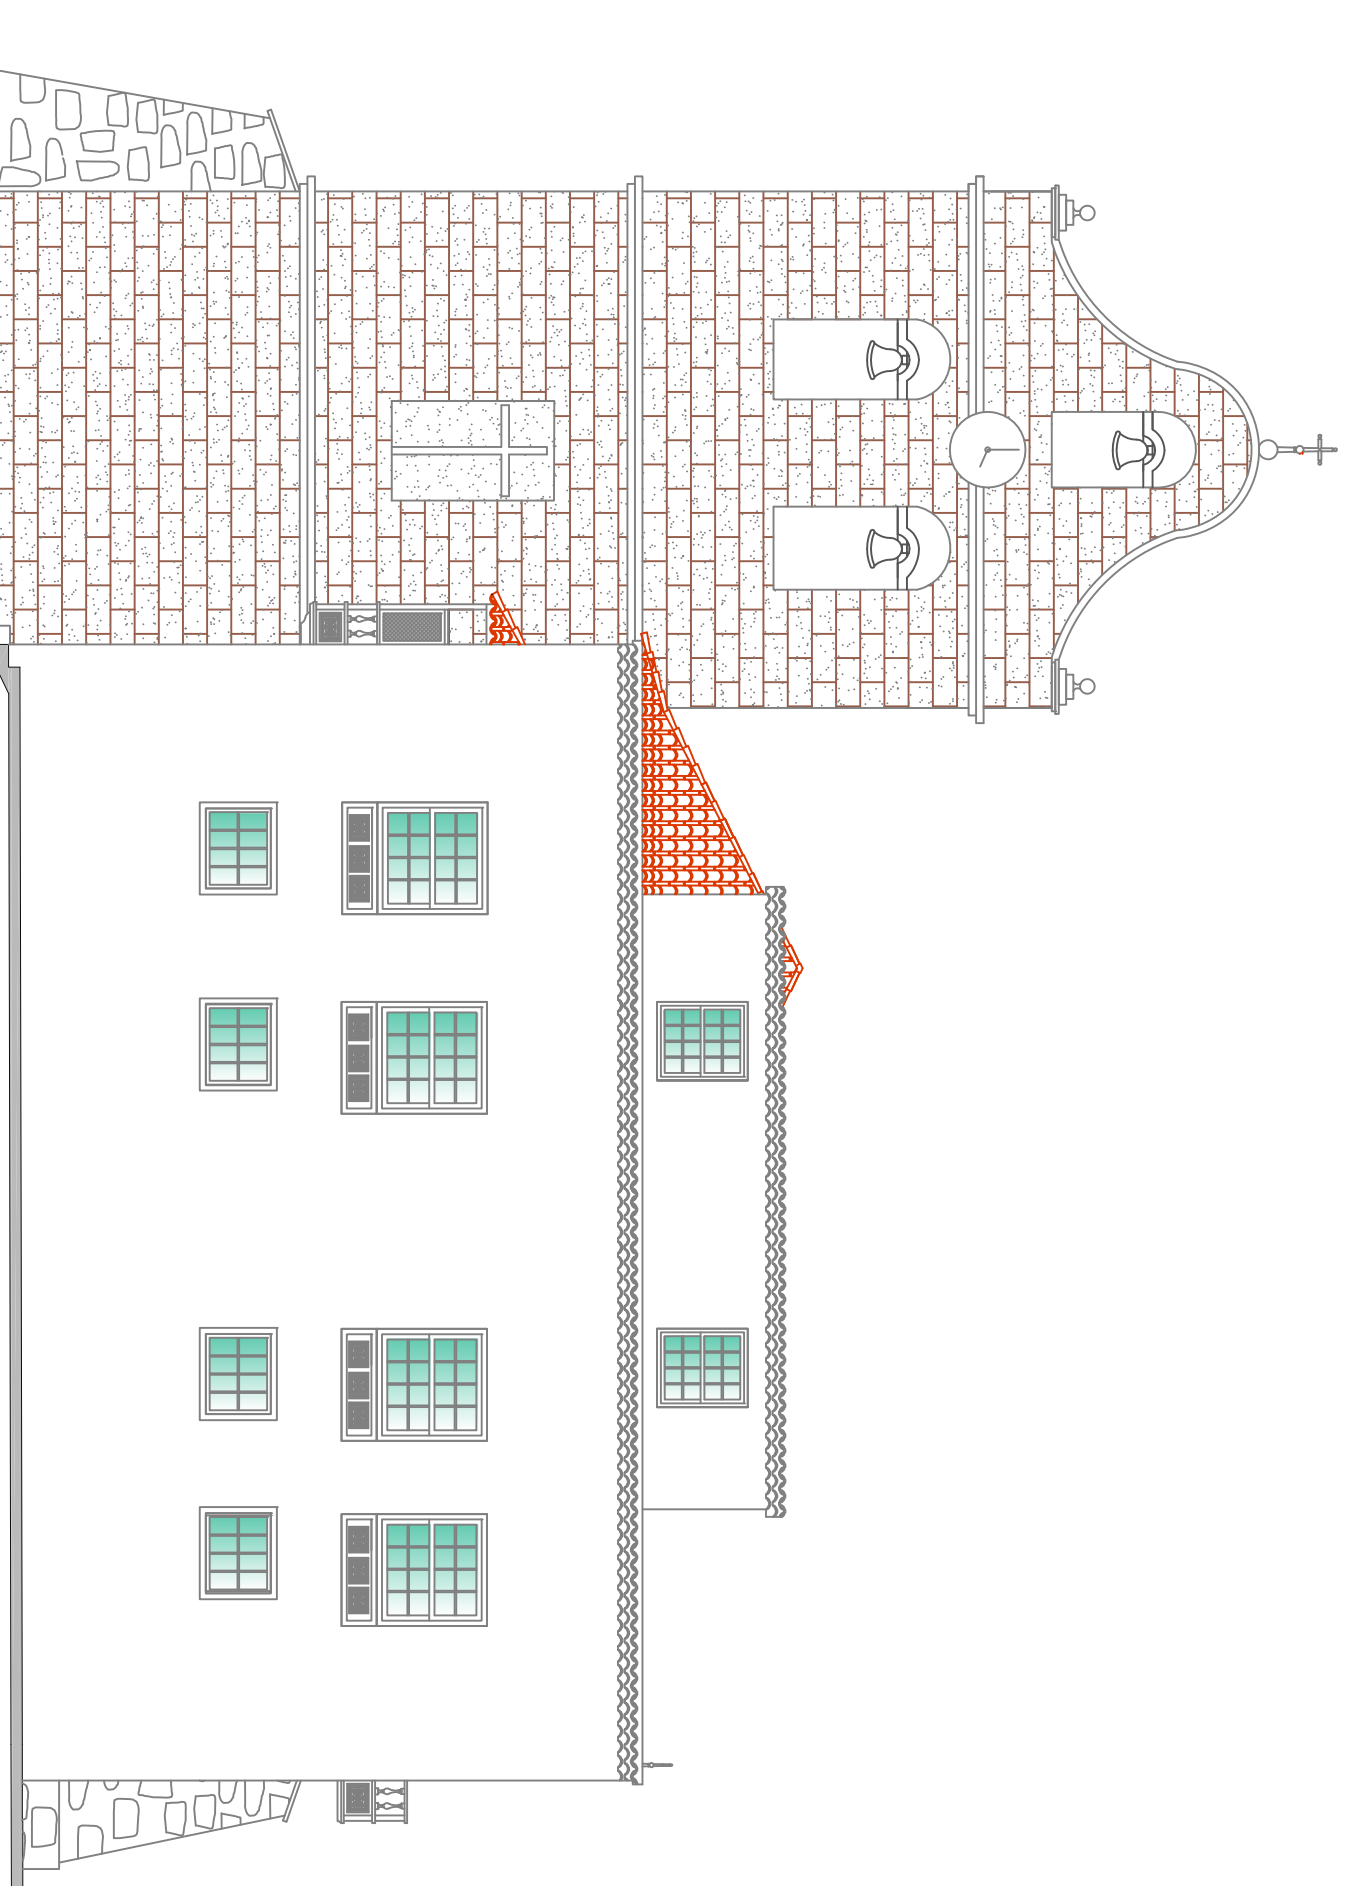

FACHADA ESTE

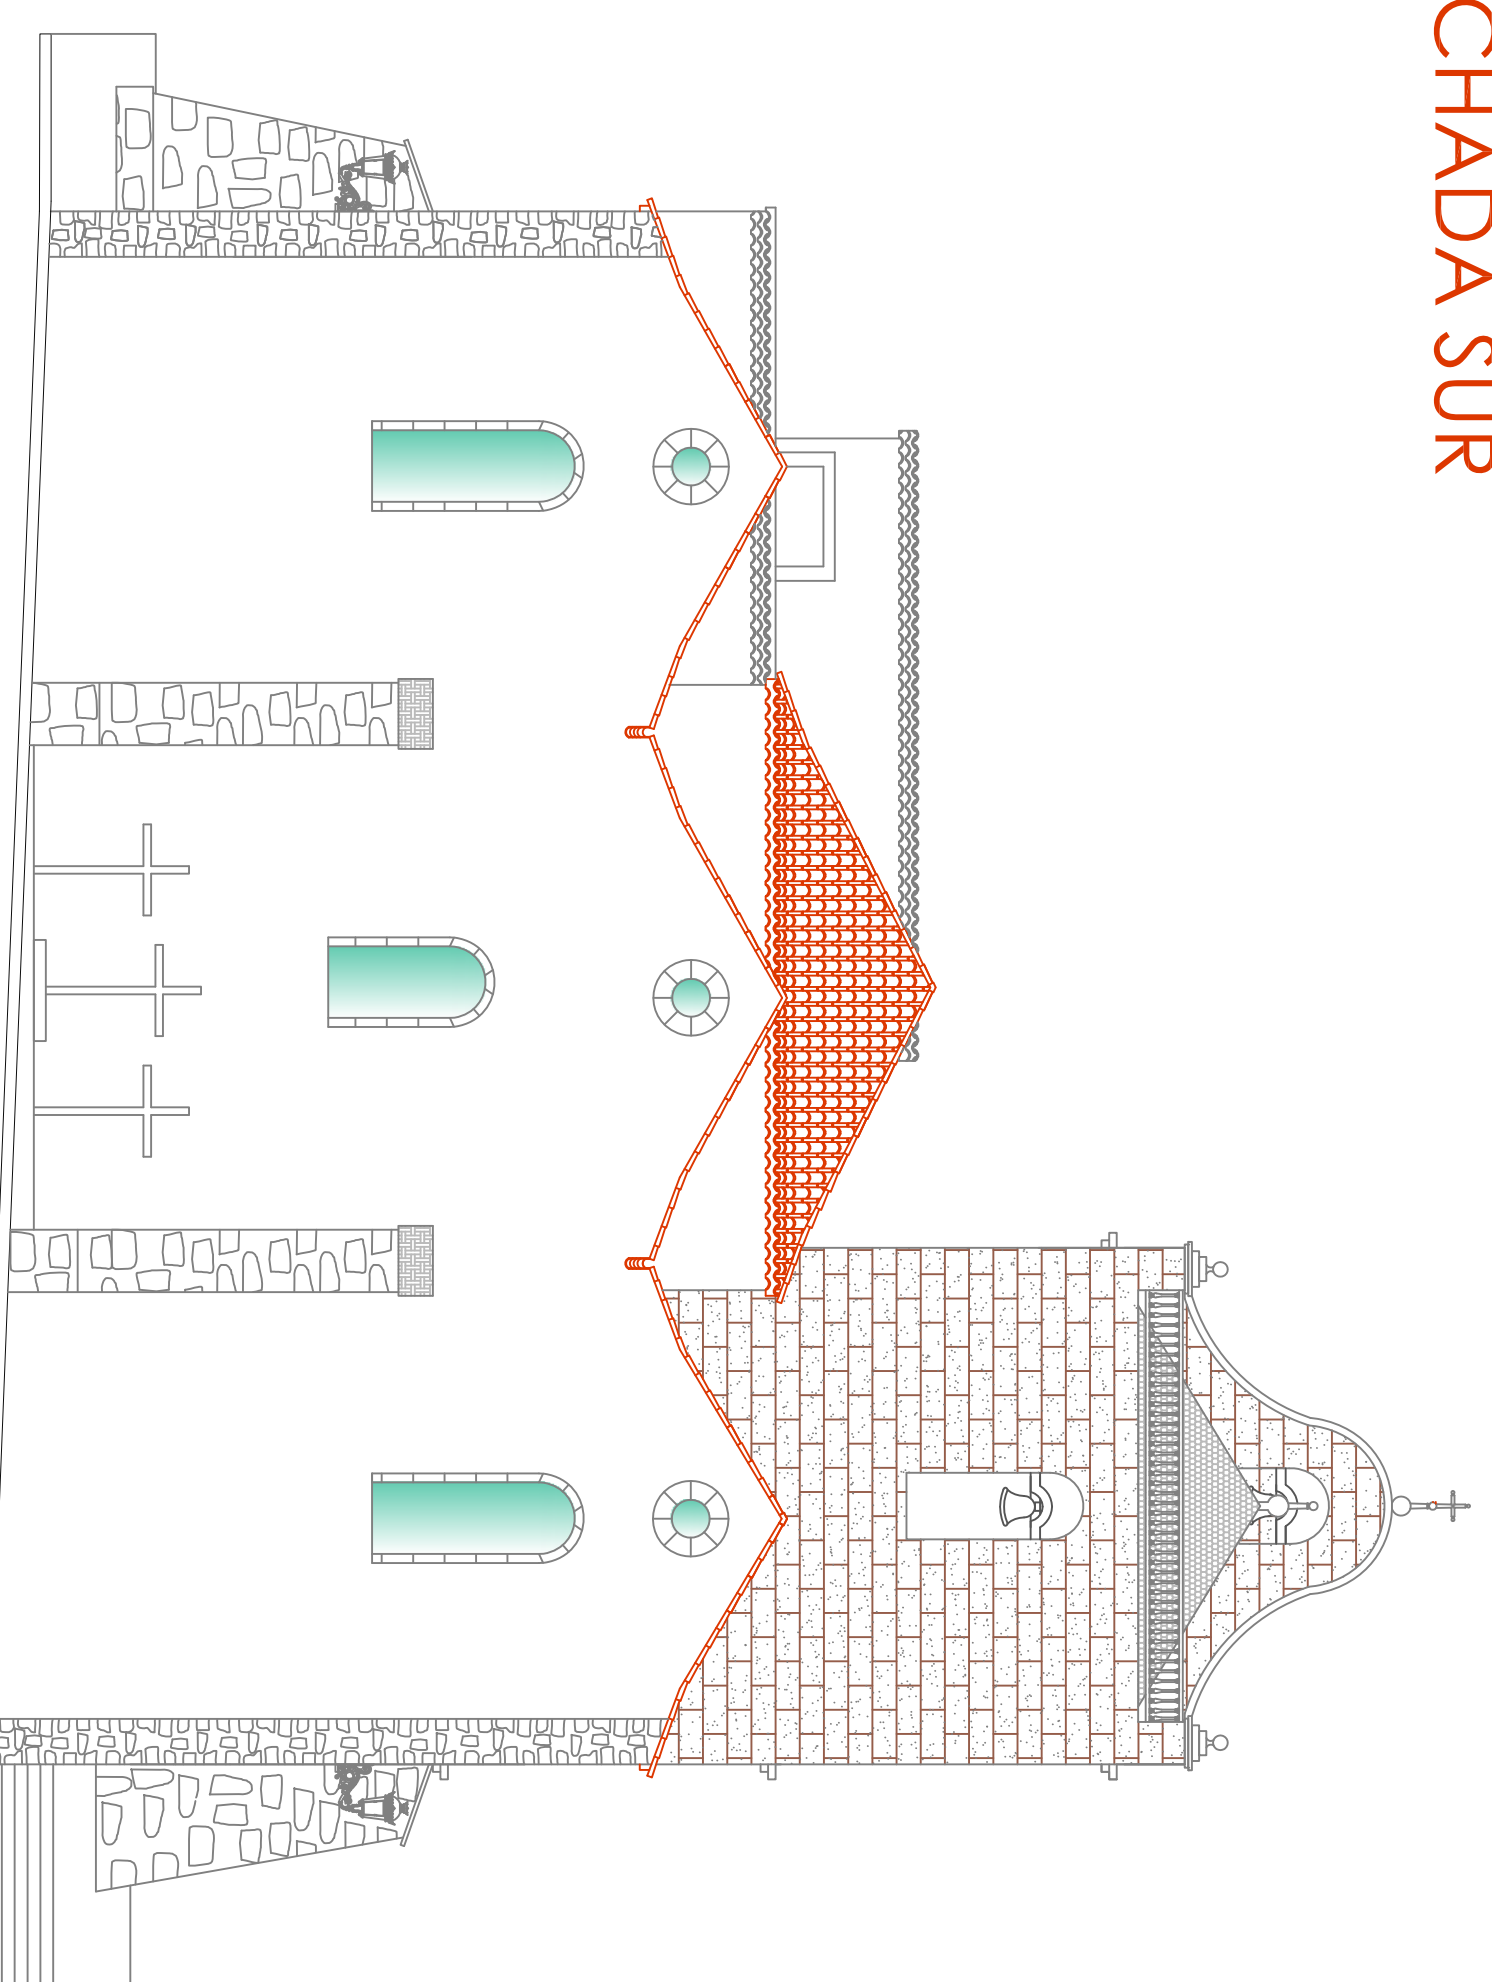

FACHADA OESTE

PROYECTO DE:
 RESTAURACIÓN DE LA CUBIERTA
 DE LA PARROQUIA MARIZ DE
 NTRA. SEÑORA DE LOS REMEDIOS
 LOS LLANOS DE ARIDANE

PROMOTOR:
 PARROQUIA MARIZ
 NTRA. SEÑORA DE LOS REMEDIOS

SITUACIÓN:
 PLAZA DE ESPAÑA,
 LOS LLANOS DE ARIDANE

FELIX J. CABRERA MARTIN
 FELIX JESUS CABRERA MARTIN Arquitecto Colegiado
 C.I.F. B-3541
 C/TRANSVERSAL A JUAN CARLOS I, Nº5
 38720 ST. ANDRÉS Y SAUNDERS - 570 DE LA PALMA

PLANO DE:
FACHADAS

EXPEDIENTE:
 004-16

FECHA:
 OCTUBRE 2016

ESCALA:
 1/100

SUSTITUYE AL:

PLANO N.º

SUSTITUIDO POR:
 4